


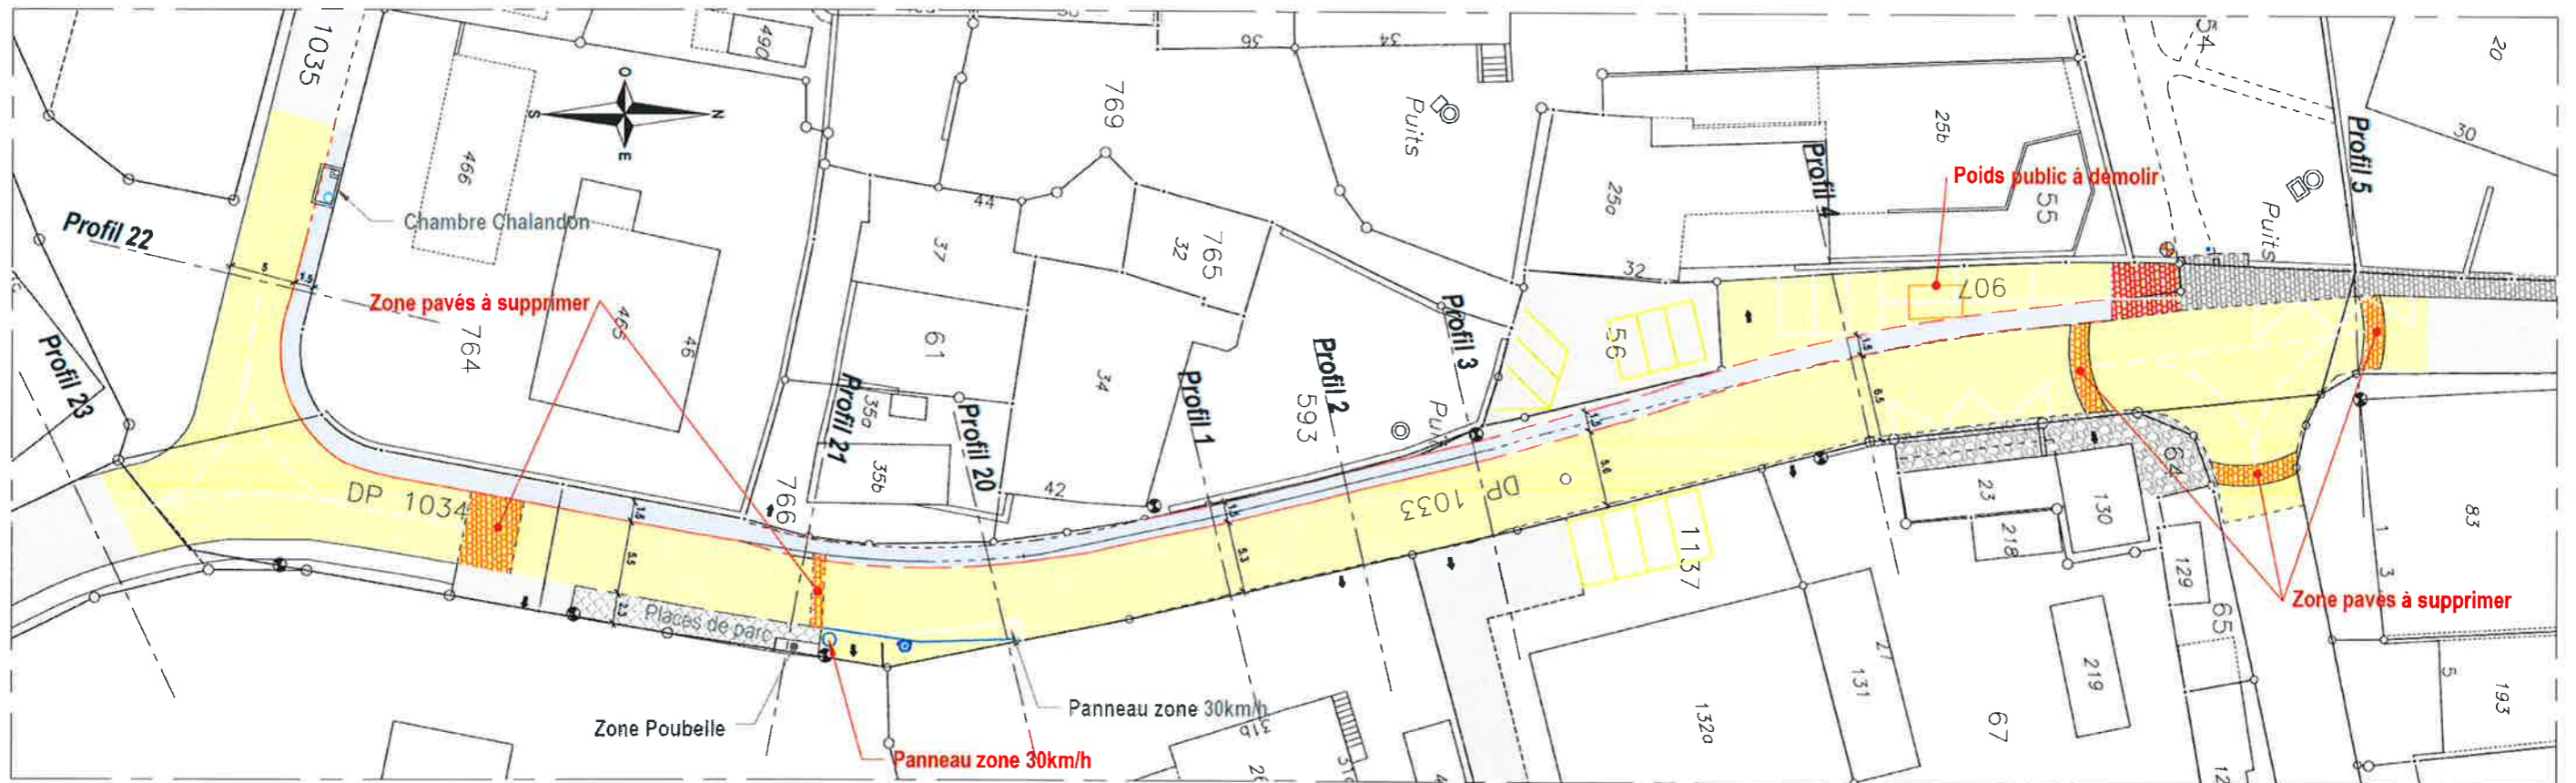

Situation
éch. 1:500



Remarque: Cadastre adapté selon relevé


Légende :

Existant :

- Surface carrossable, pavés
- Chaussée
- Trottoir
- Zone verte
- Luminaire
- Marquage

Projet :

- Bord de route
- Bordures franchissables
- Pavés
- Marquage
- Chaussée
- Trottoir
- A démolir
- Luminaire

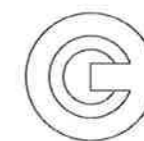

Date	Dessin	Contr.
19.02.2021	CDE	LC

N° 2029 - 1