

-  EXISTANT
-  WC
-  CHEMIN PIETONNIER

Marie Vaissband
dessinatrice-architecte
Rte du Château 1
1608 Chapelle
tél. 079 /651 79 48

COMMUNE DE VUFFLENS LA VILLE
PROPOSITIONS D'EMPLACEMENT D'UN WC PUBLIC
SITUATION EXISTANTE éch:1/500 11 mai 2020

PLACE DE JEUX

EMPLACEMENT 1

ECOLE ENFANTINE

COUR DES ECOLES

POSSIBILITE
D'EXTENSION

ACCES GARAGE
MANOEUVRE

GRANDE SALLE

PARKING


EMPLACEMENT 3

ACCES A LA GRANDE SALLE

ACCES A LA GRANDE SALLE

NON CADASTRE

EMPLACEMENT 2

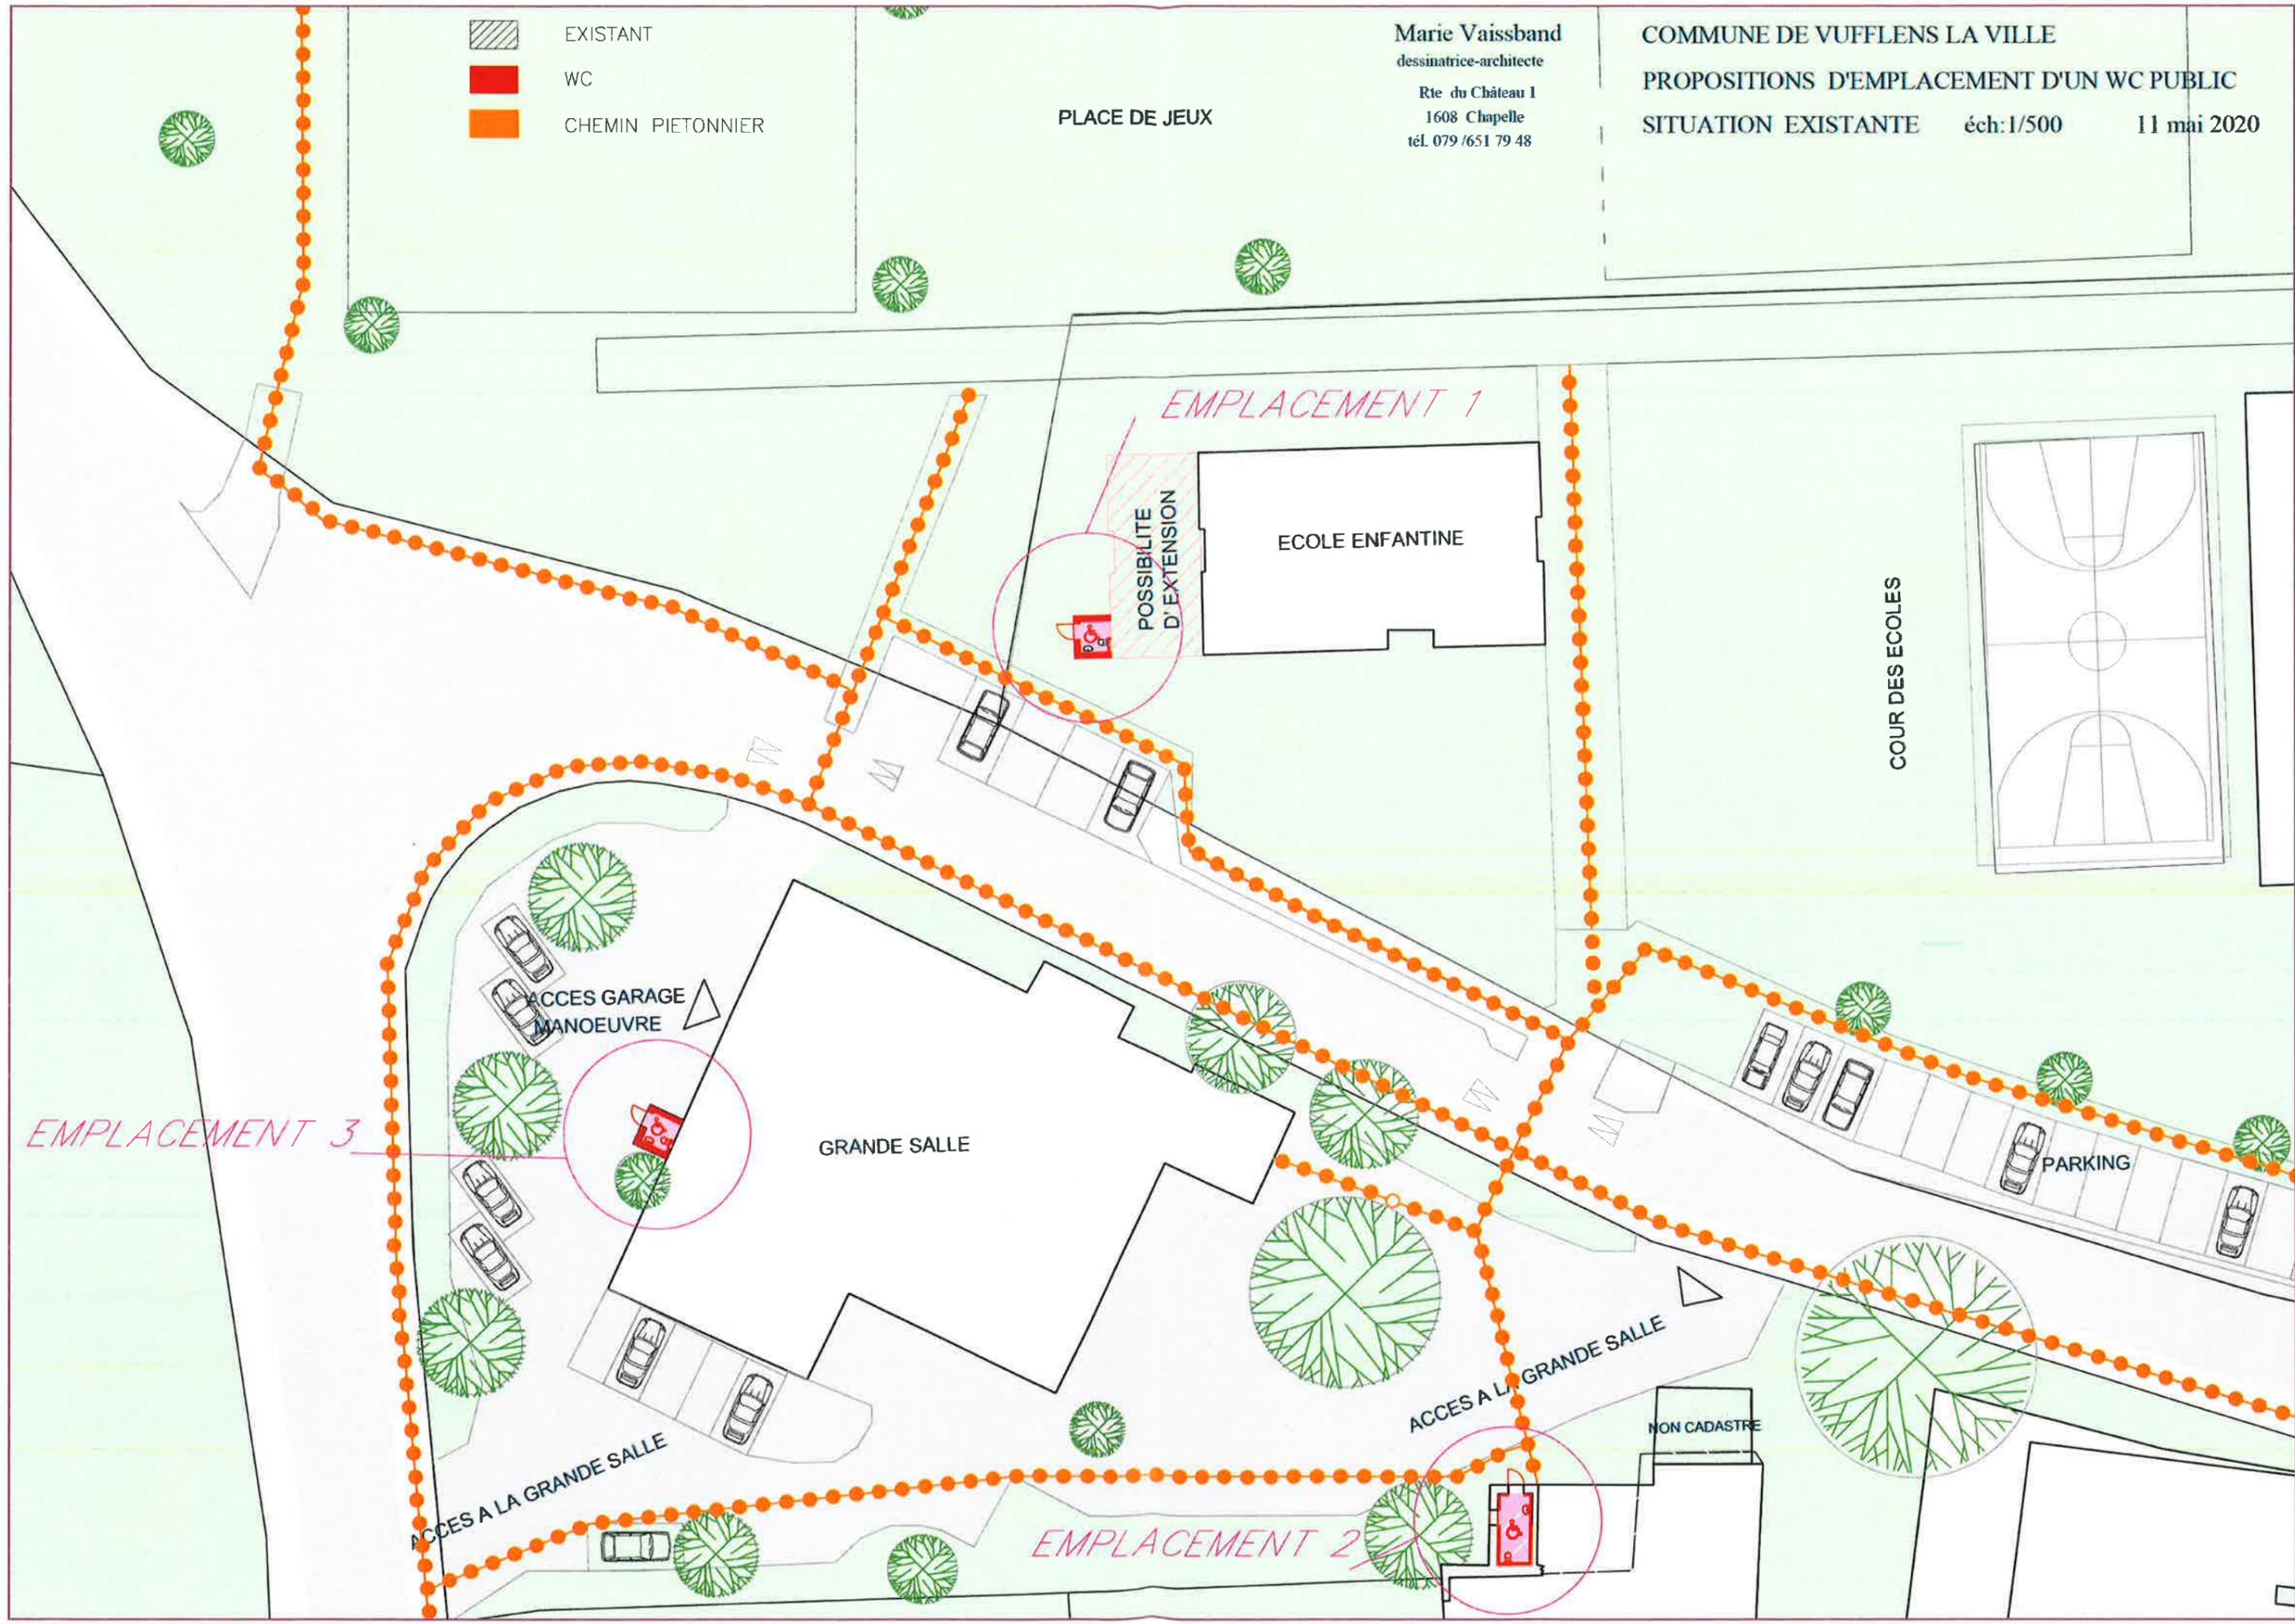

Situation
éch. 1:200



Commune de Vufflens-la-Ville

Aménagements nouvel arrêt de bus-Ligne 58


Légende:

Existant


- Chaussée
- Trottoir
- Surface Verte
- Pavé
- Bord de route
- Bord de trottoir
- Bordurette
- Pavé
- Marquage
- Chambres EC
- Grille
- Avaloir
- Terrain
- Luminaire
- Végétation
- Arbre

Projet




- Chaussée
- Trottoir
- Démolition
- Démolition
- Pavé
- Dalle en b.a.
- Bord de route
- Bordurette
- Pavé
- Démolition
- Marquage
- Chambres EC
- Avaloir
- Luminaire
- Arbre démolition

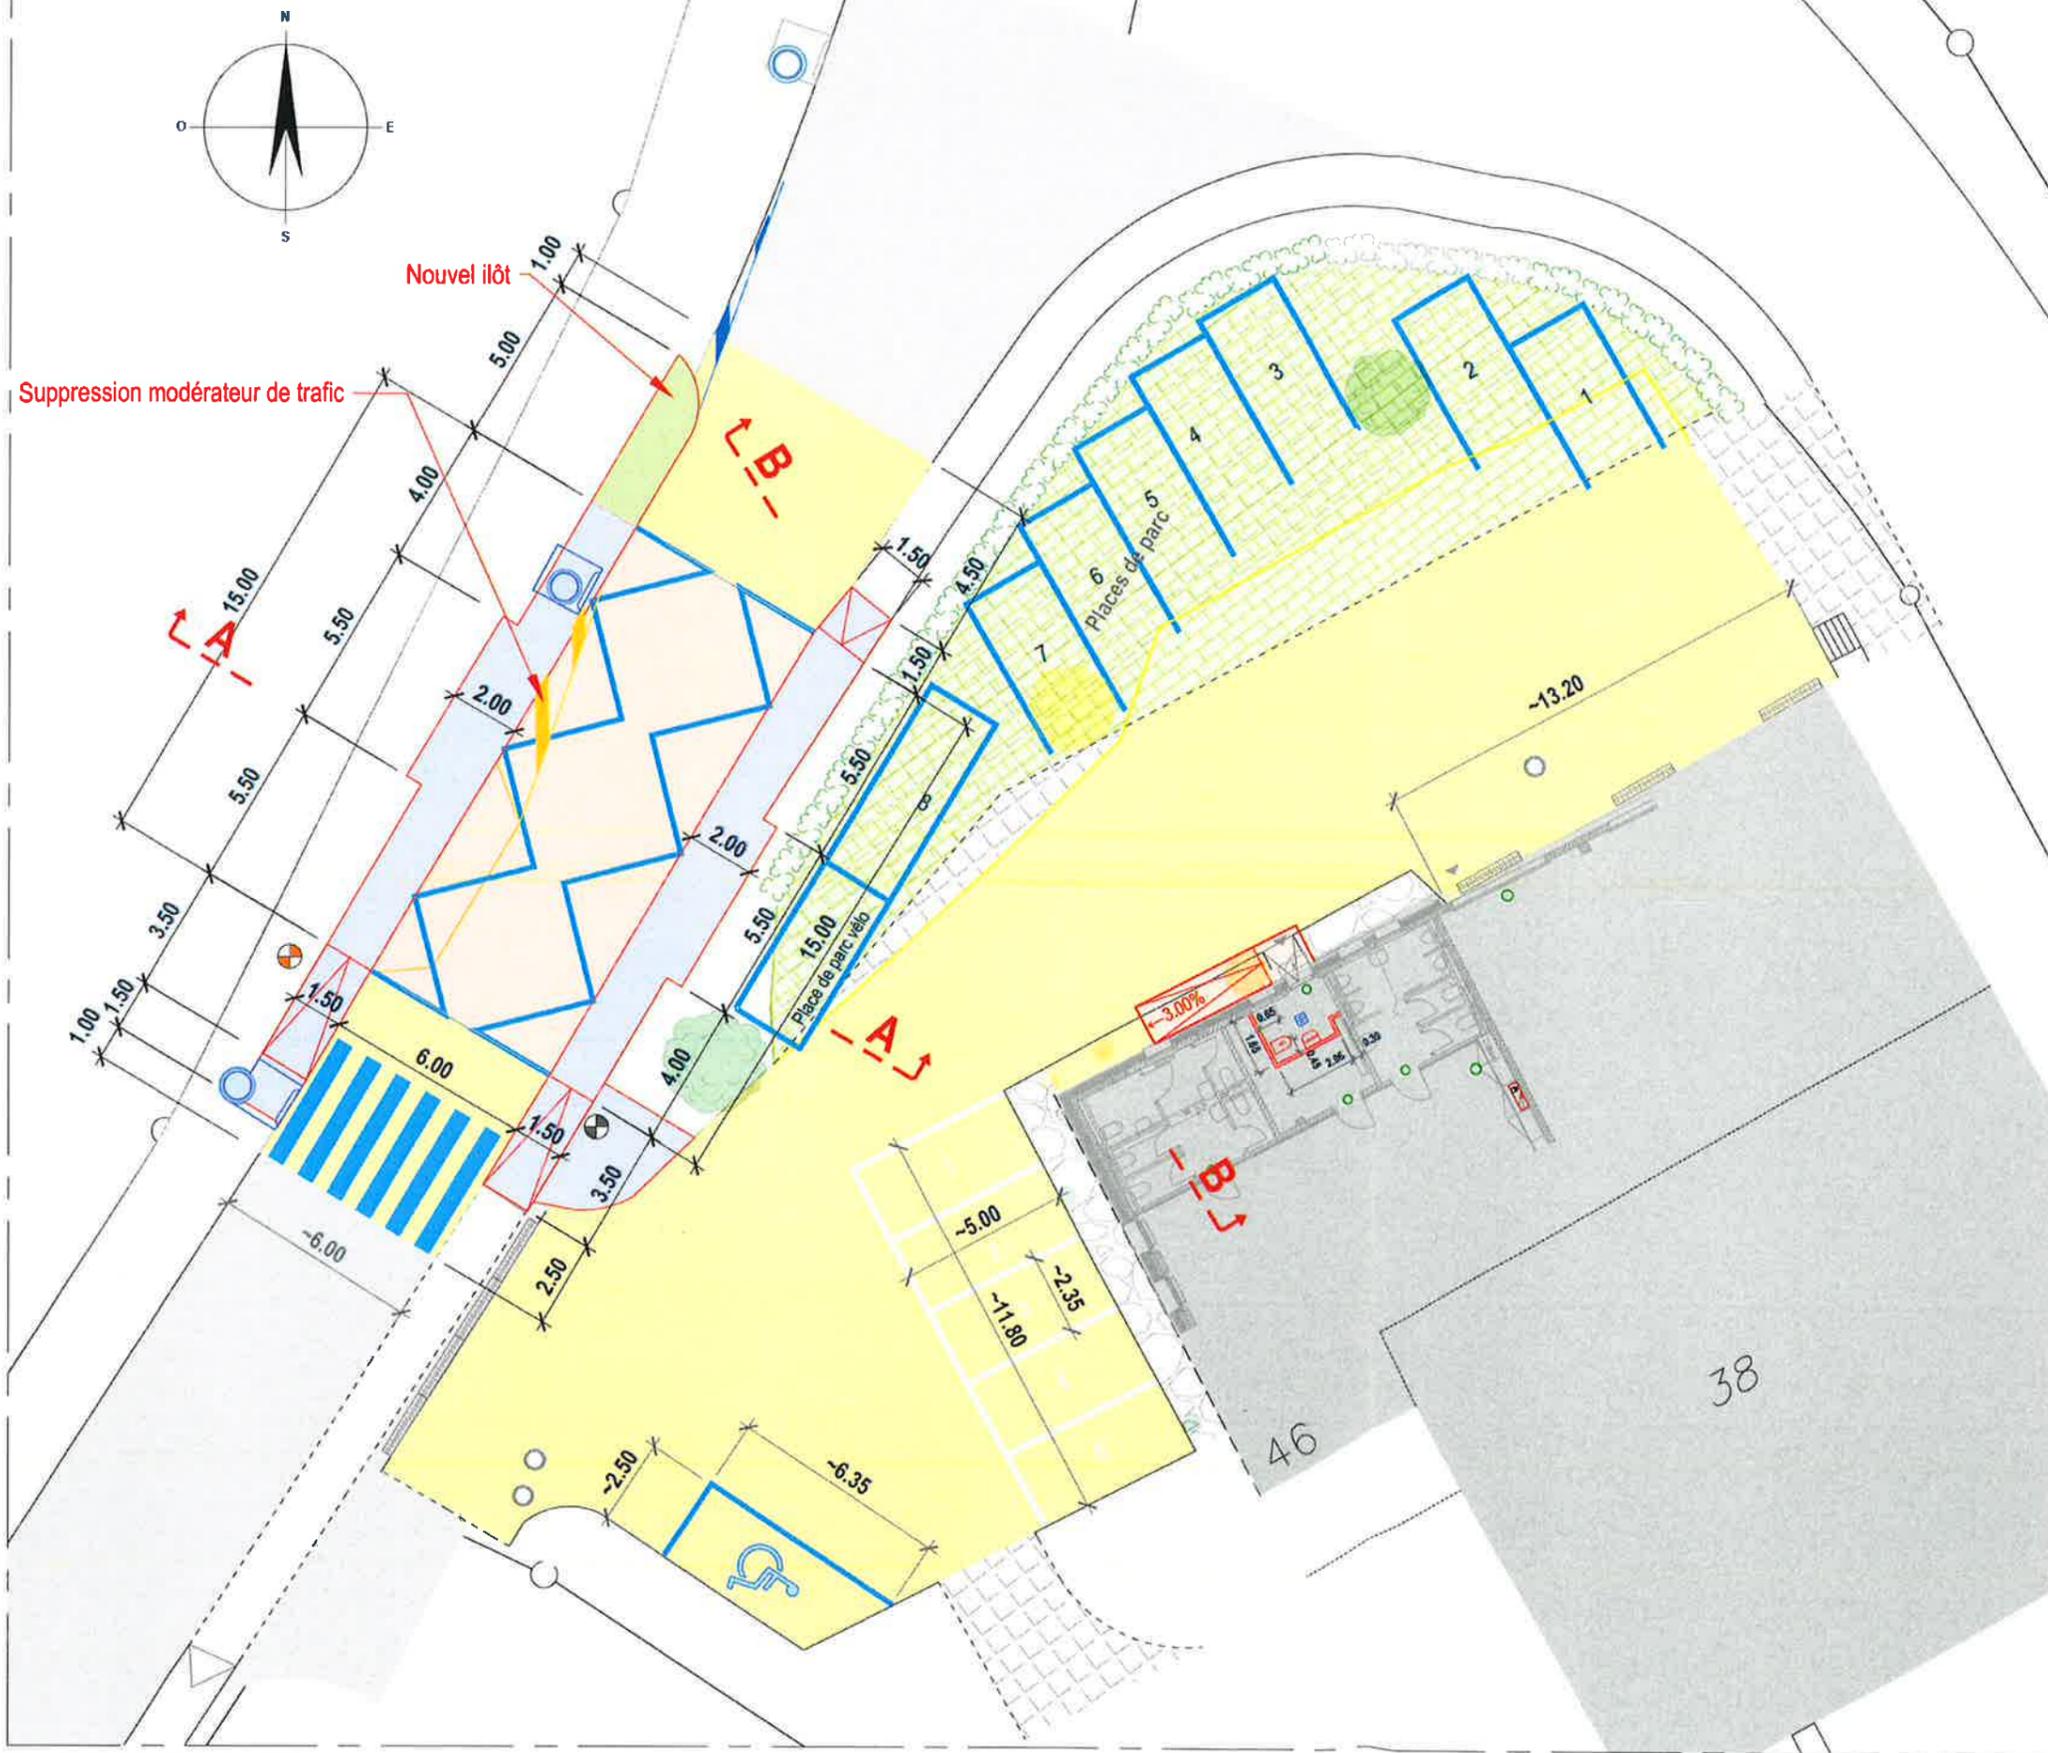

Remarque: Cadastre adapté selon relevé

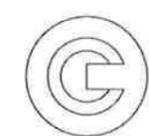

Date	Dessin	Contr.
19.02.2021	JOL	LC
N° 2102-1		

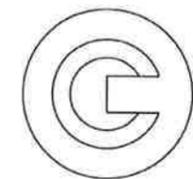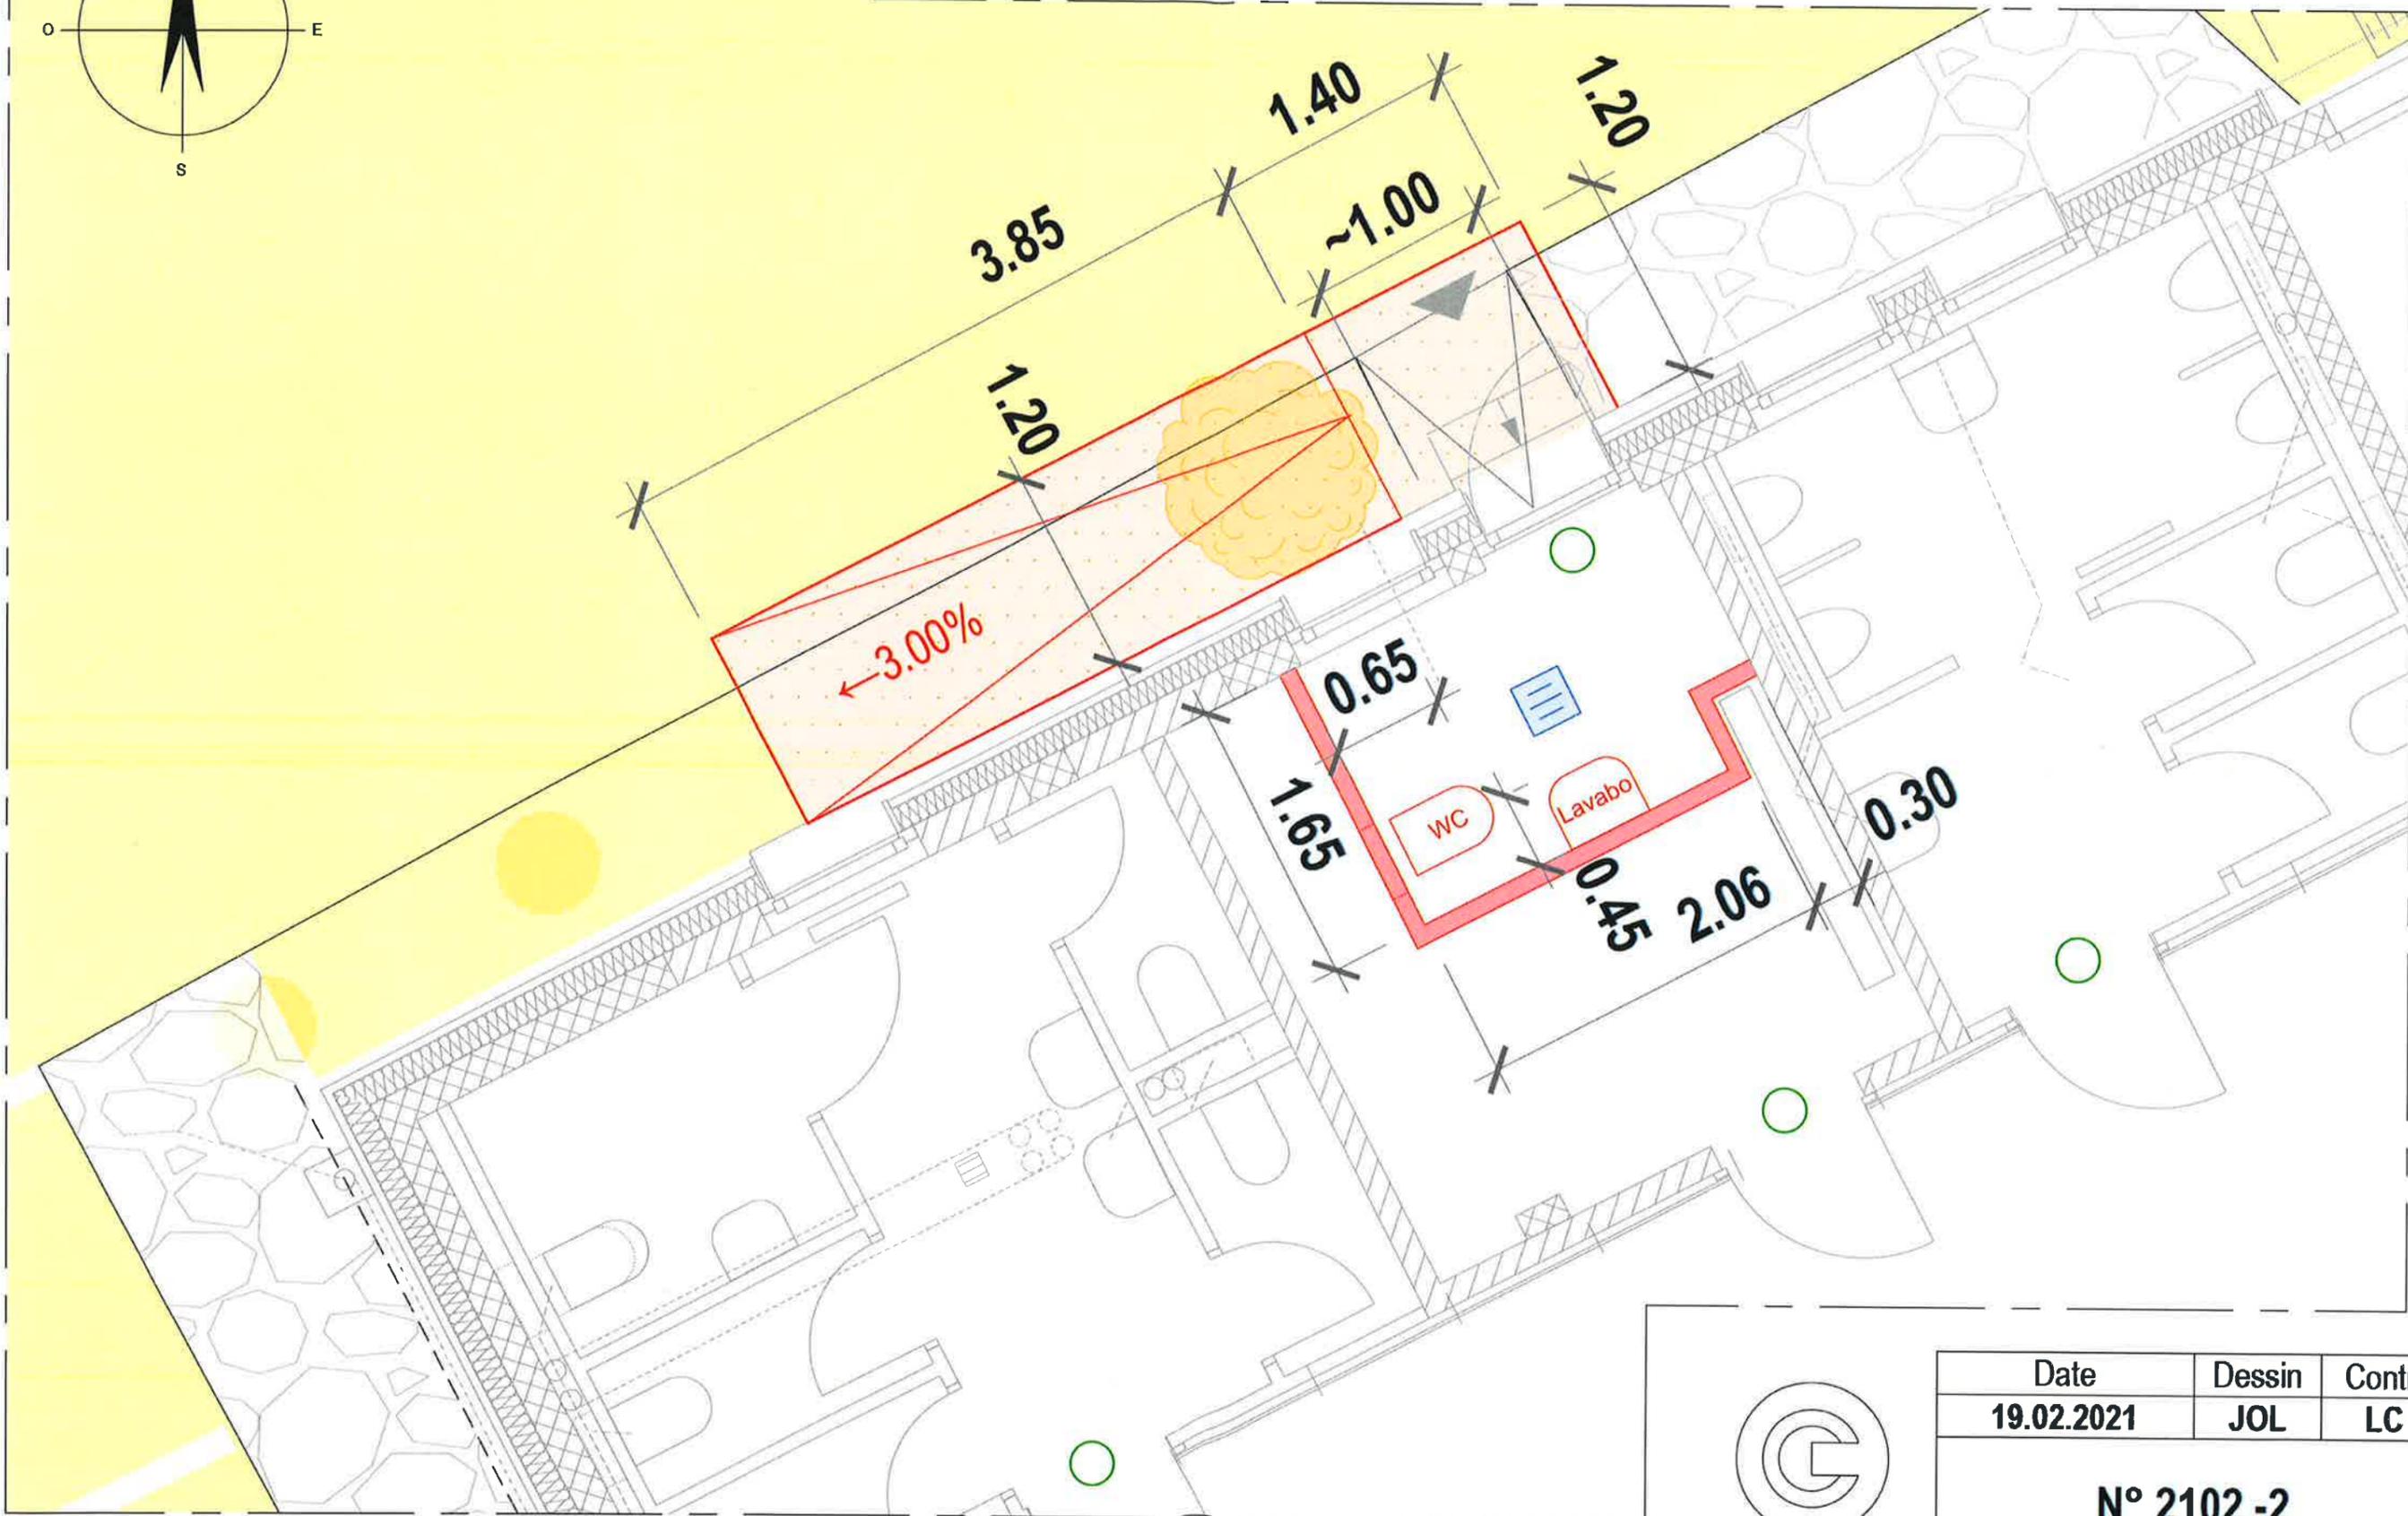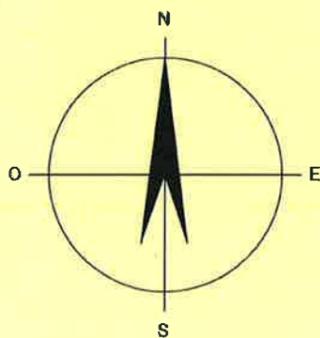

Date	Dessin	Contr.
19.02.2021	JOL	LC

N° 2102 -2